



CALLE MAYOR

PROYECTO EJECUCION		ESCALA	FECHA	PLANO N
MODIFICACION DEL PROYECTO DE CONSTRUCCION		A1 1/50	SEPTIEMBRE	A
CENTRO HUMANISTICO CARMELO LISON		A3 1/100	2016	04
PLANO	DISTRIBUCION PLANTA BAJA	CAO	Dist PB	REFERENCIA
		ARQUITECTO	PROMOTOR	
		JORGE NUÑEZ CENTAÑO	AYUNTAMIENTO	

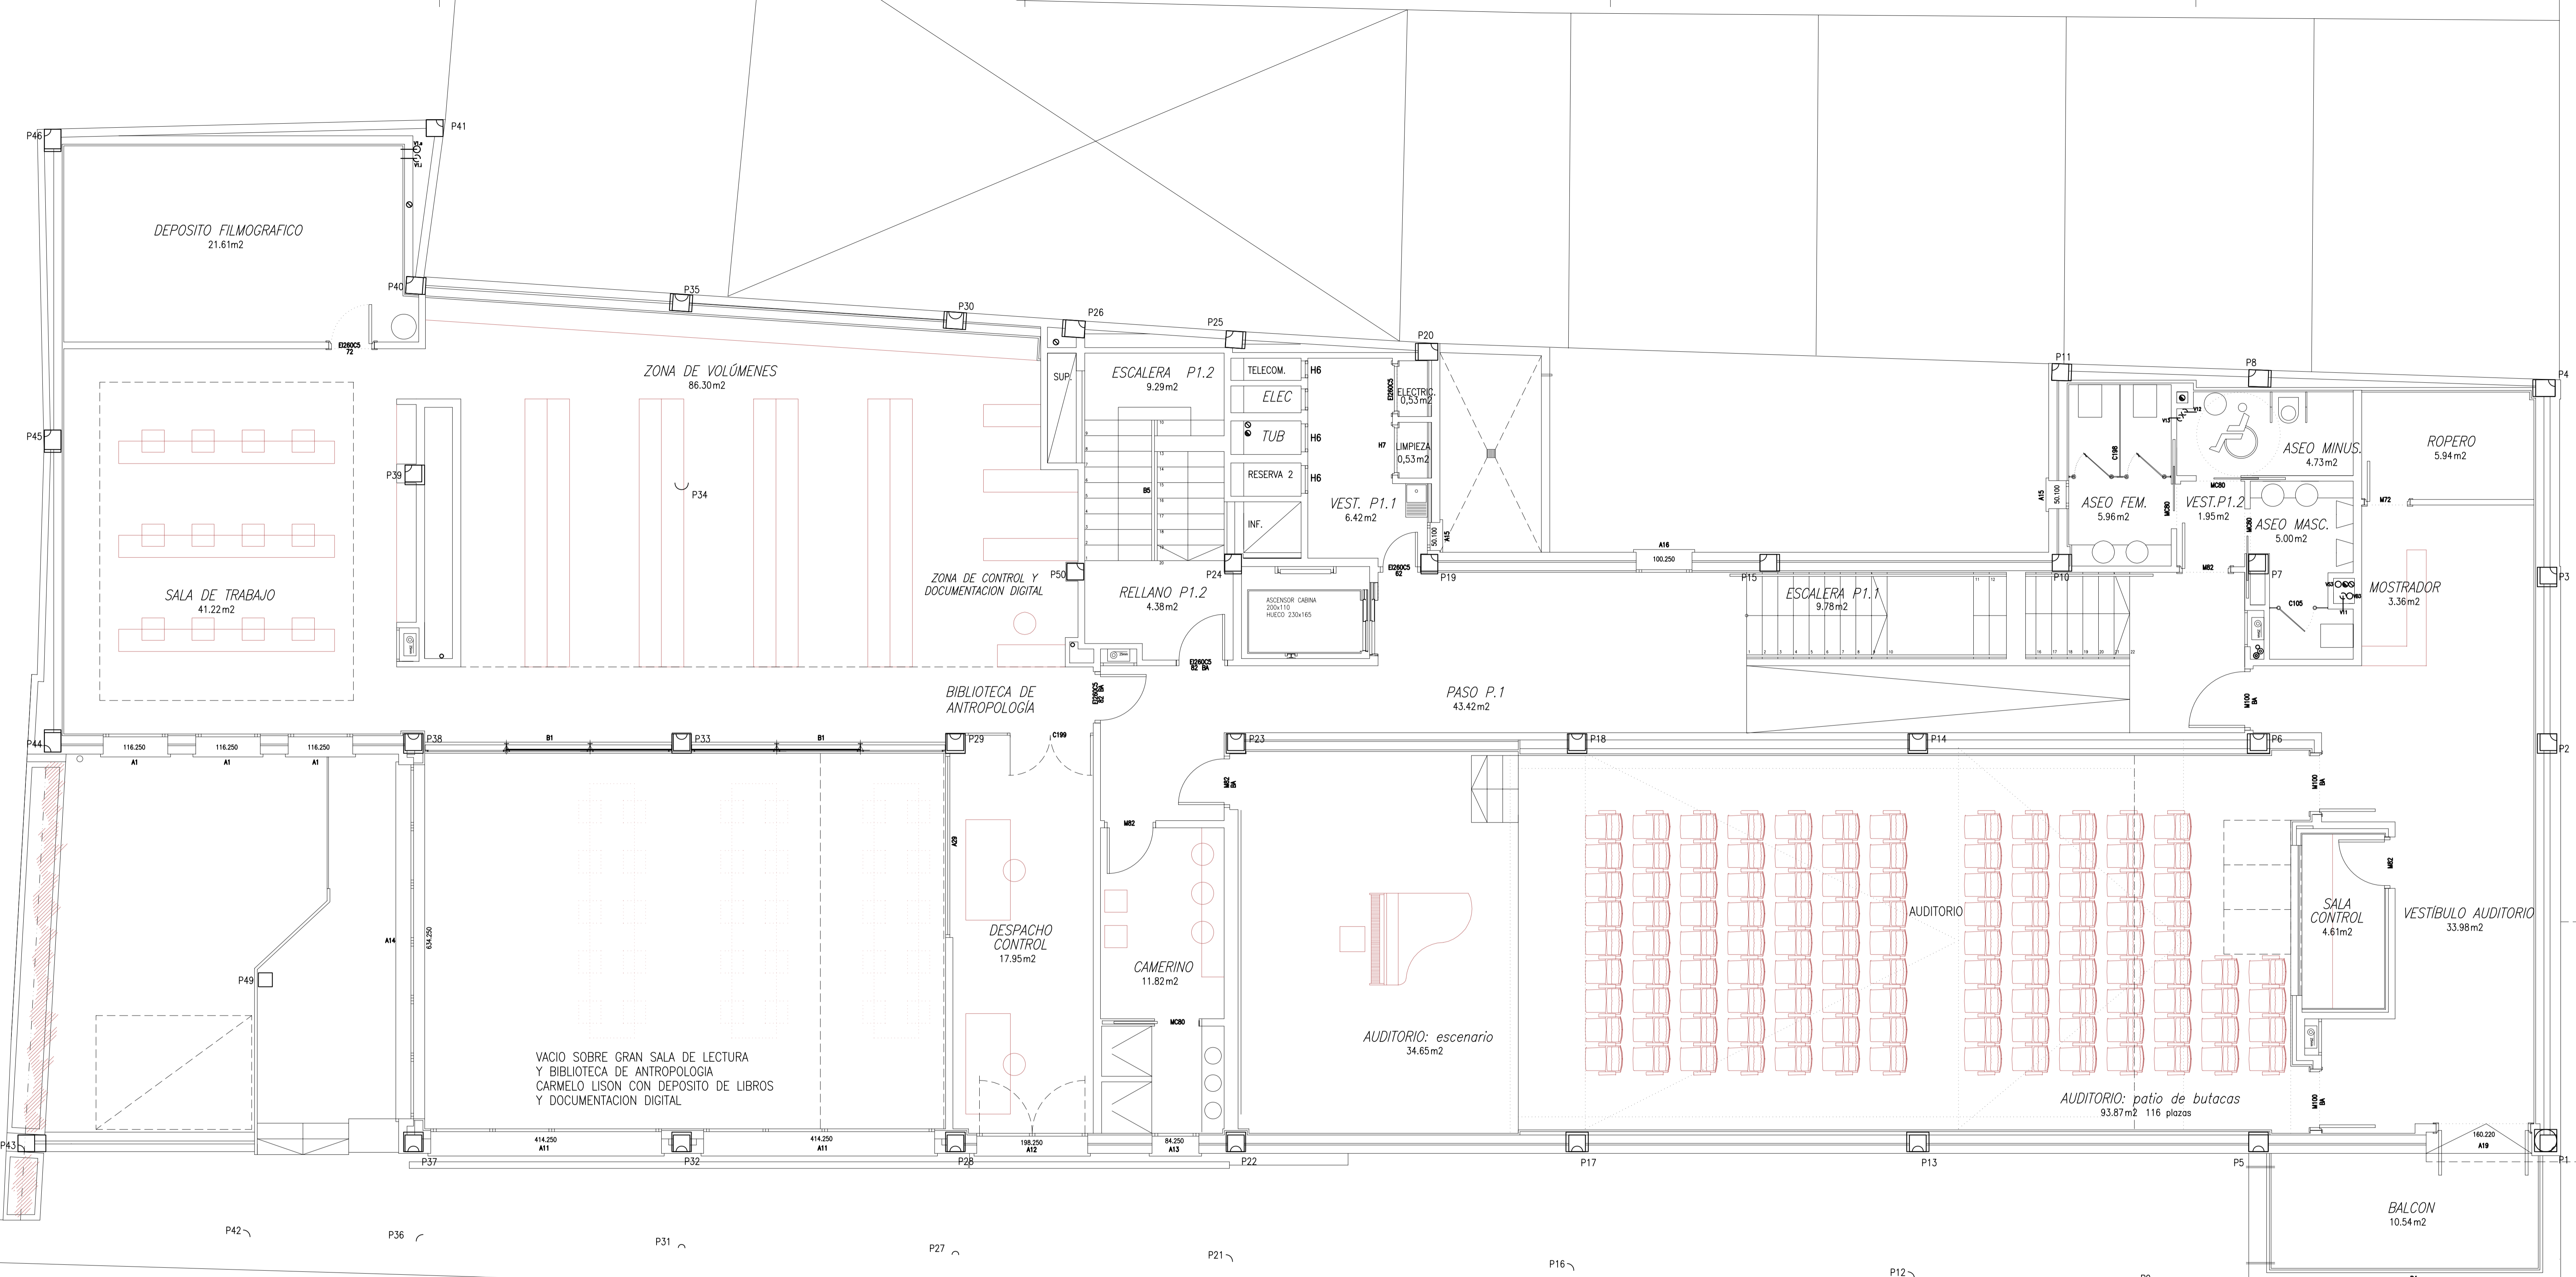

PLANTA 1ª

PROYECTO EJECUCION	MODIFICACION DEL PROYECTO DE CONSTRUCCION	ESCALA	FECHA	PLANO N
	CENTRO HUMANISTICO CARMELO LISON	A1 1/50	SEPTIEMBRE 2016	A
PLANO	DISTRIBUCION PLANTA PRIMERA	A3 1/100		05
PROYECTISTA	ARQUITECTO	PROMOTOR	REFERENCIA	
enhidra	JORGE NUÑEZ CENTAÑO	AYUNTAMIENTO		

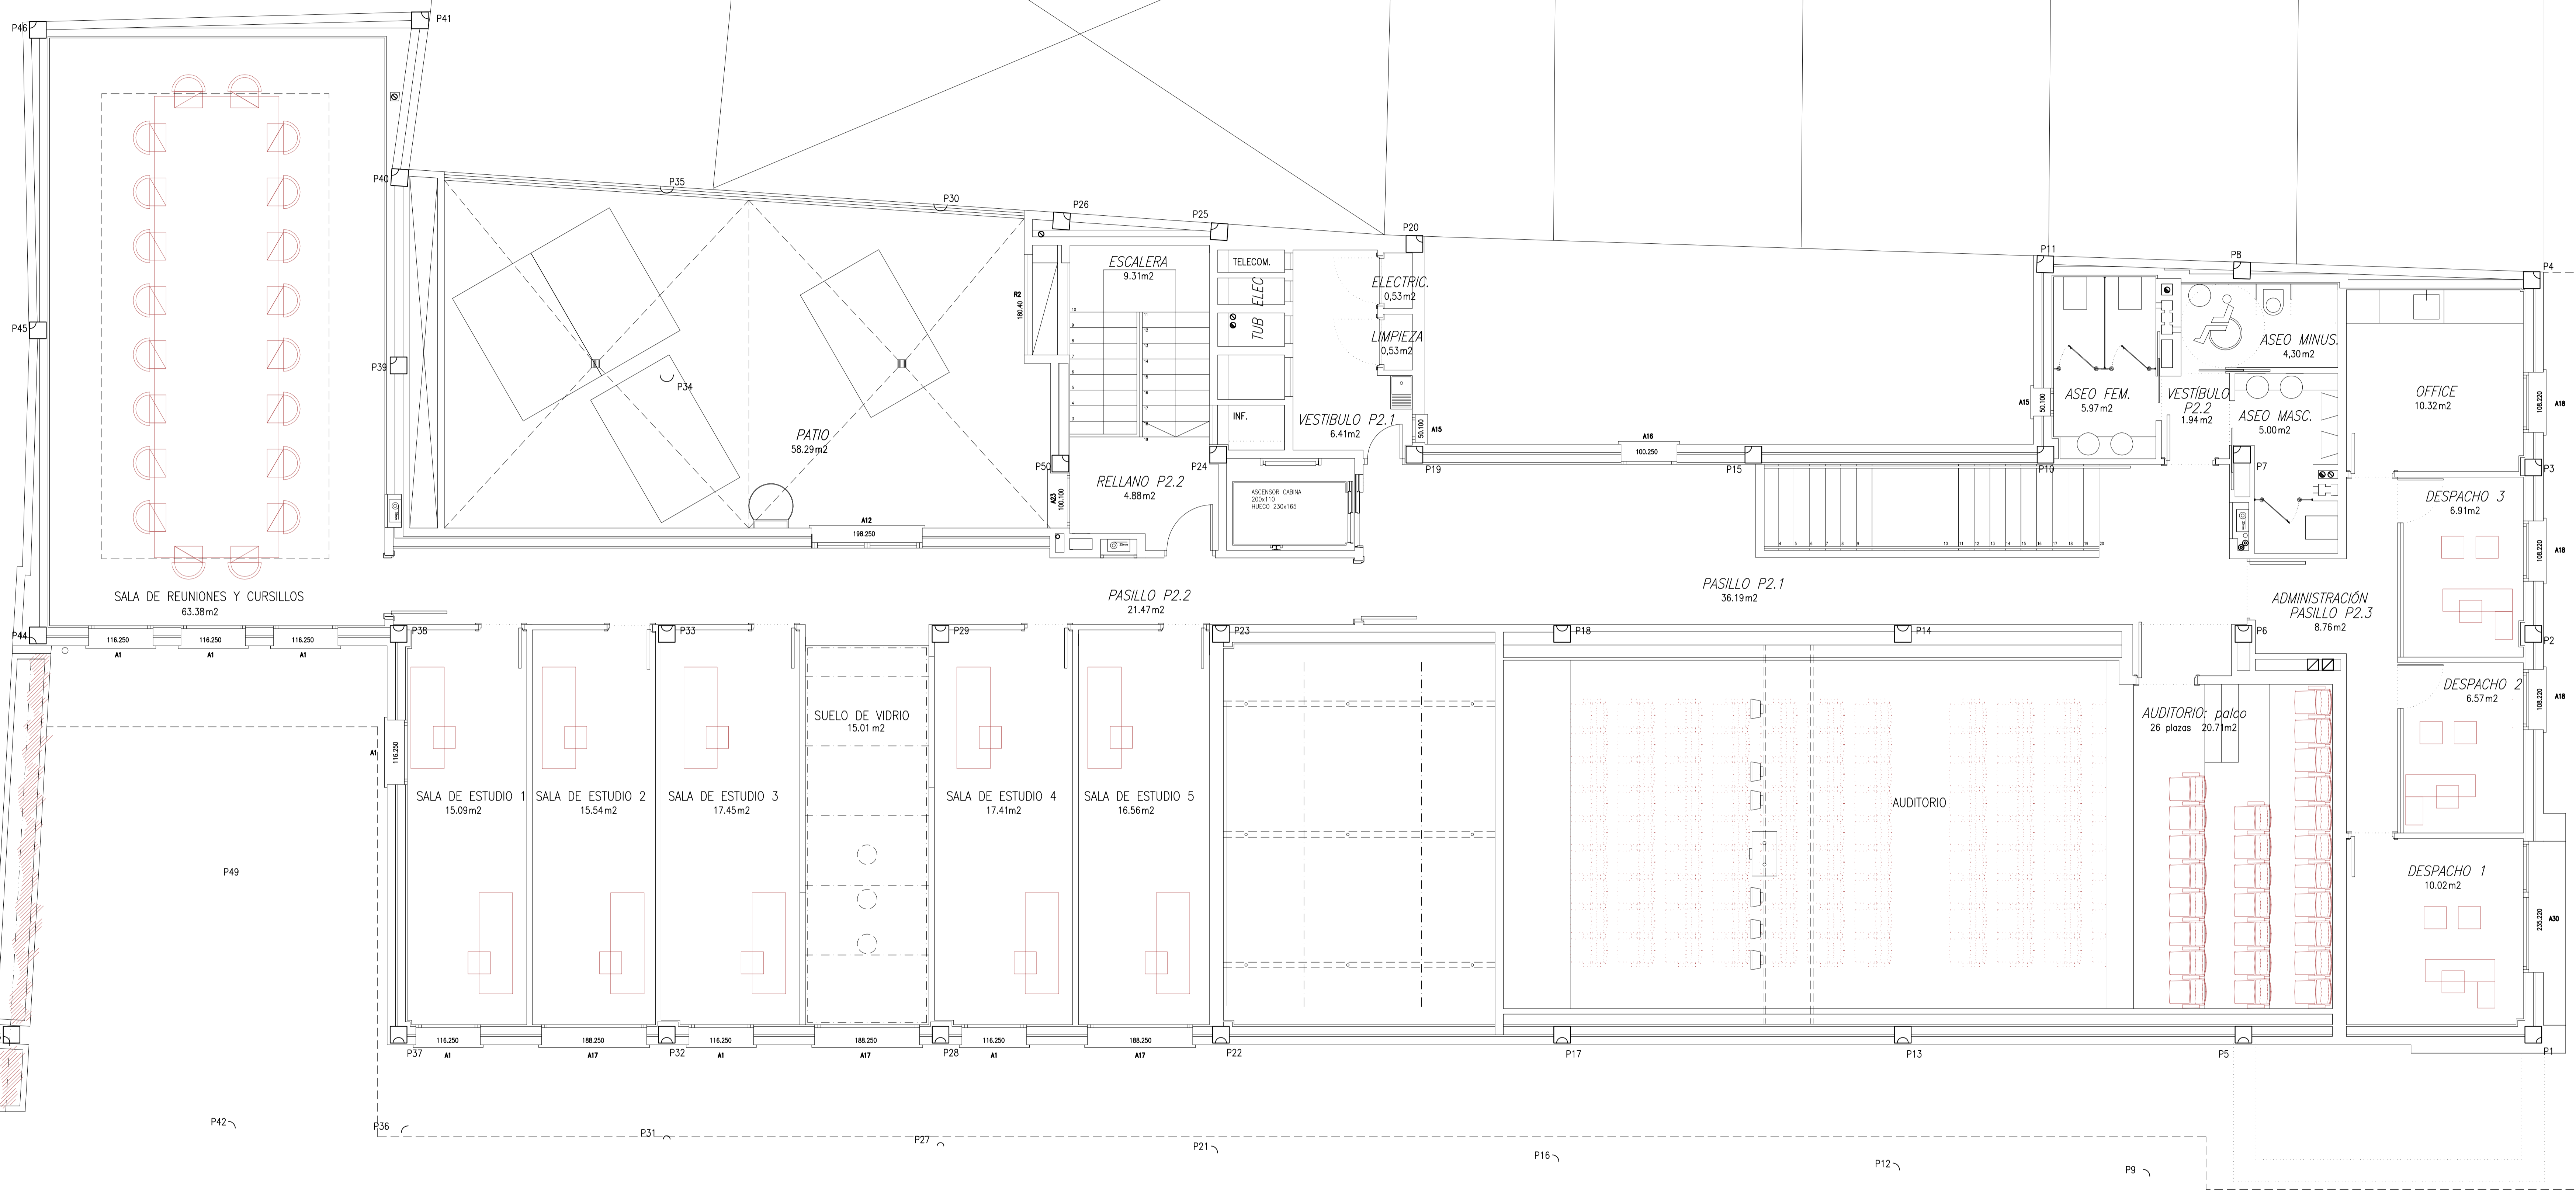

PLANTA 2°

PROYECTO EJECUCIÓN	MODIFICACION DEL PROYECTO DE CONSTRUCCION	ESCALA	FECHA	PLANO N°
	CENTRO HUMANISTICO CARMELO LISON	A1 1/50	SEPTIEMBRE 2016	A 06
PLANO	DISTRIBUCION PLANTA SEGUNDA	CAD	Dist P2	REFERENCIA
